


begane grond



eerste verdieping

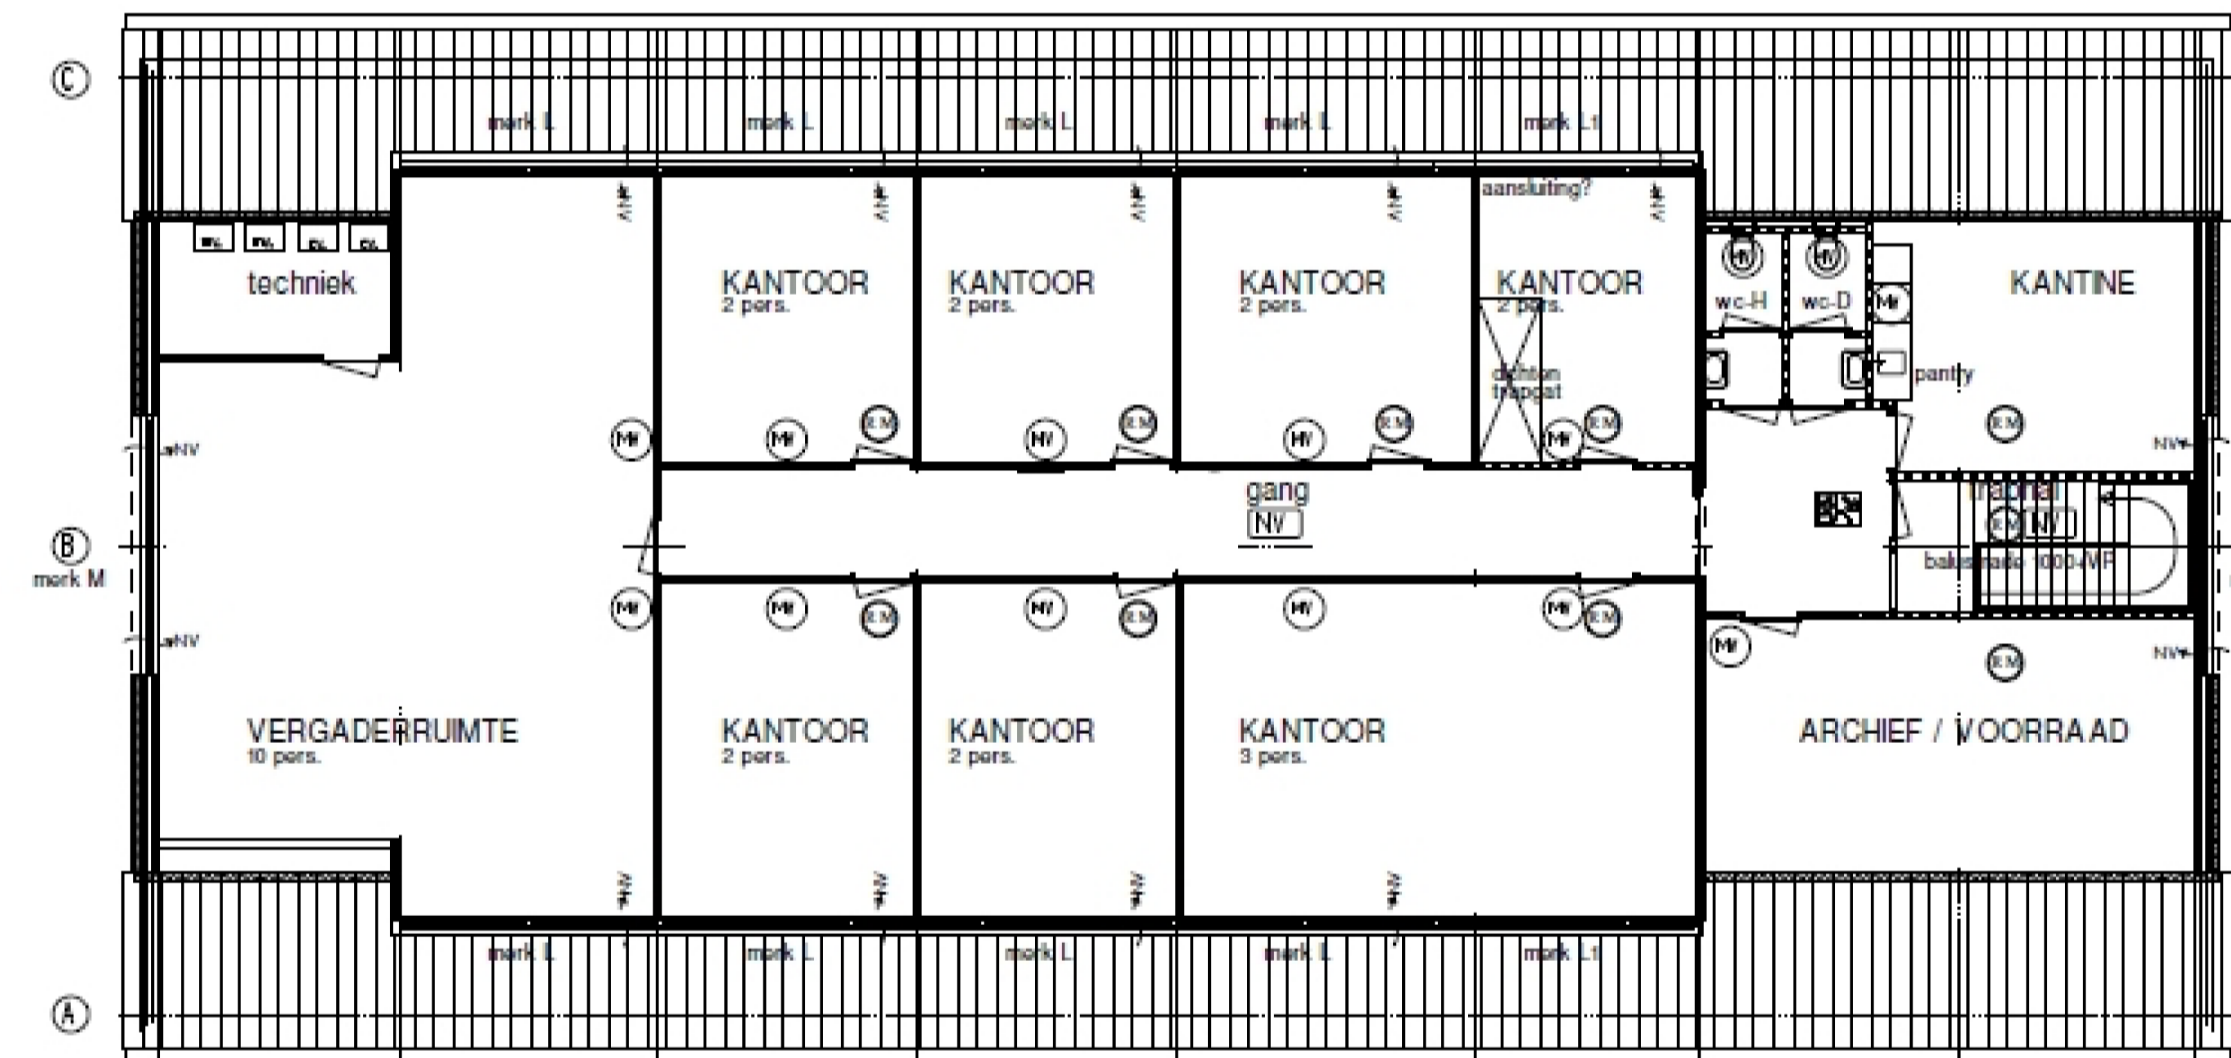

plan "CHAMOTTE 4"
transformatie te Geldermalsen
 opdracht : DHR. & MEVR. VERMELTFOORT
 W. de ZWIJGERWEG 93
 4191 WD GELDERMALSEN
 datum : AUG. 2013
 werk : 1205- presentatie

Loosbroek architecten bv
 ontwerp & advies
 HET JAAGPAD 4
 4006 GK TIEL
 telefoon : 0344 - 621 640
 info@loosbroekarchitecten.nl