


begane grond

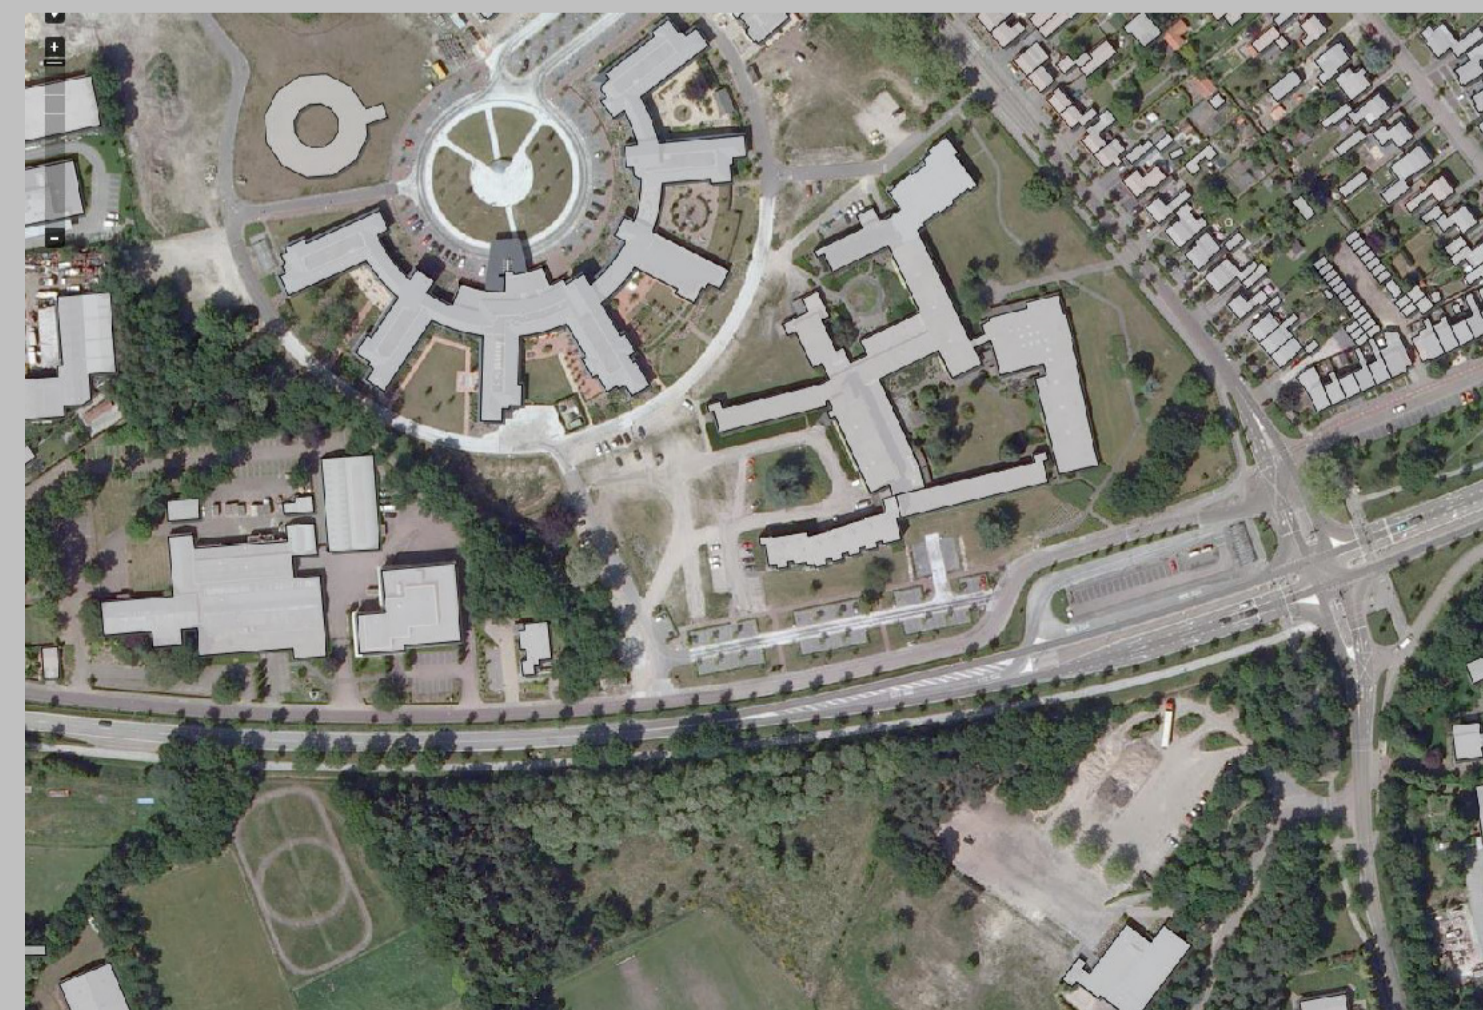

**plan "RONDWEG 26"
uitbreiding te Bladel**

opdracht : MMW THIJSENS HOLDING BV
VLINDERVELD 3
5721 RX ASTEN
datum : NOV. 2014
werk : 1401- presentatie

Loosbroek architecten bv
ontwerp & advies



HET JAAGPAD 4
4006 GK TIEL
telefoon : 0344 - 621 640
info@loosbroekarchitecten.nl